


DACH

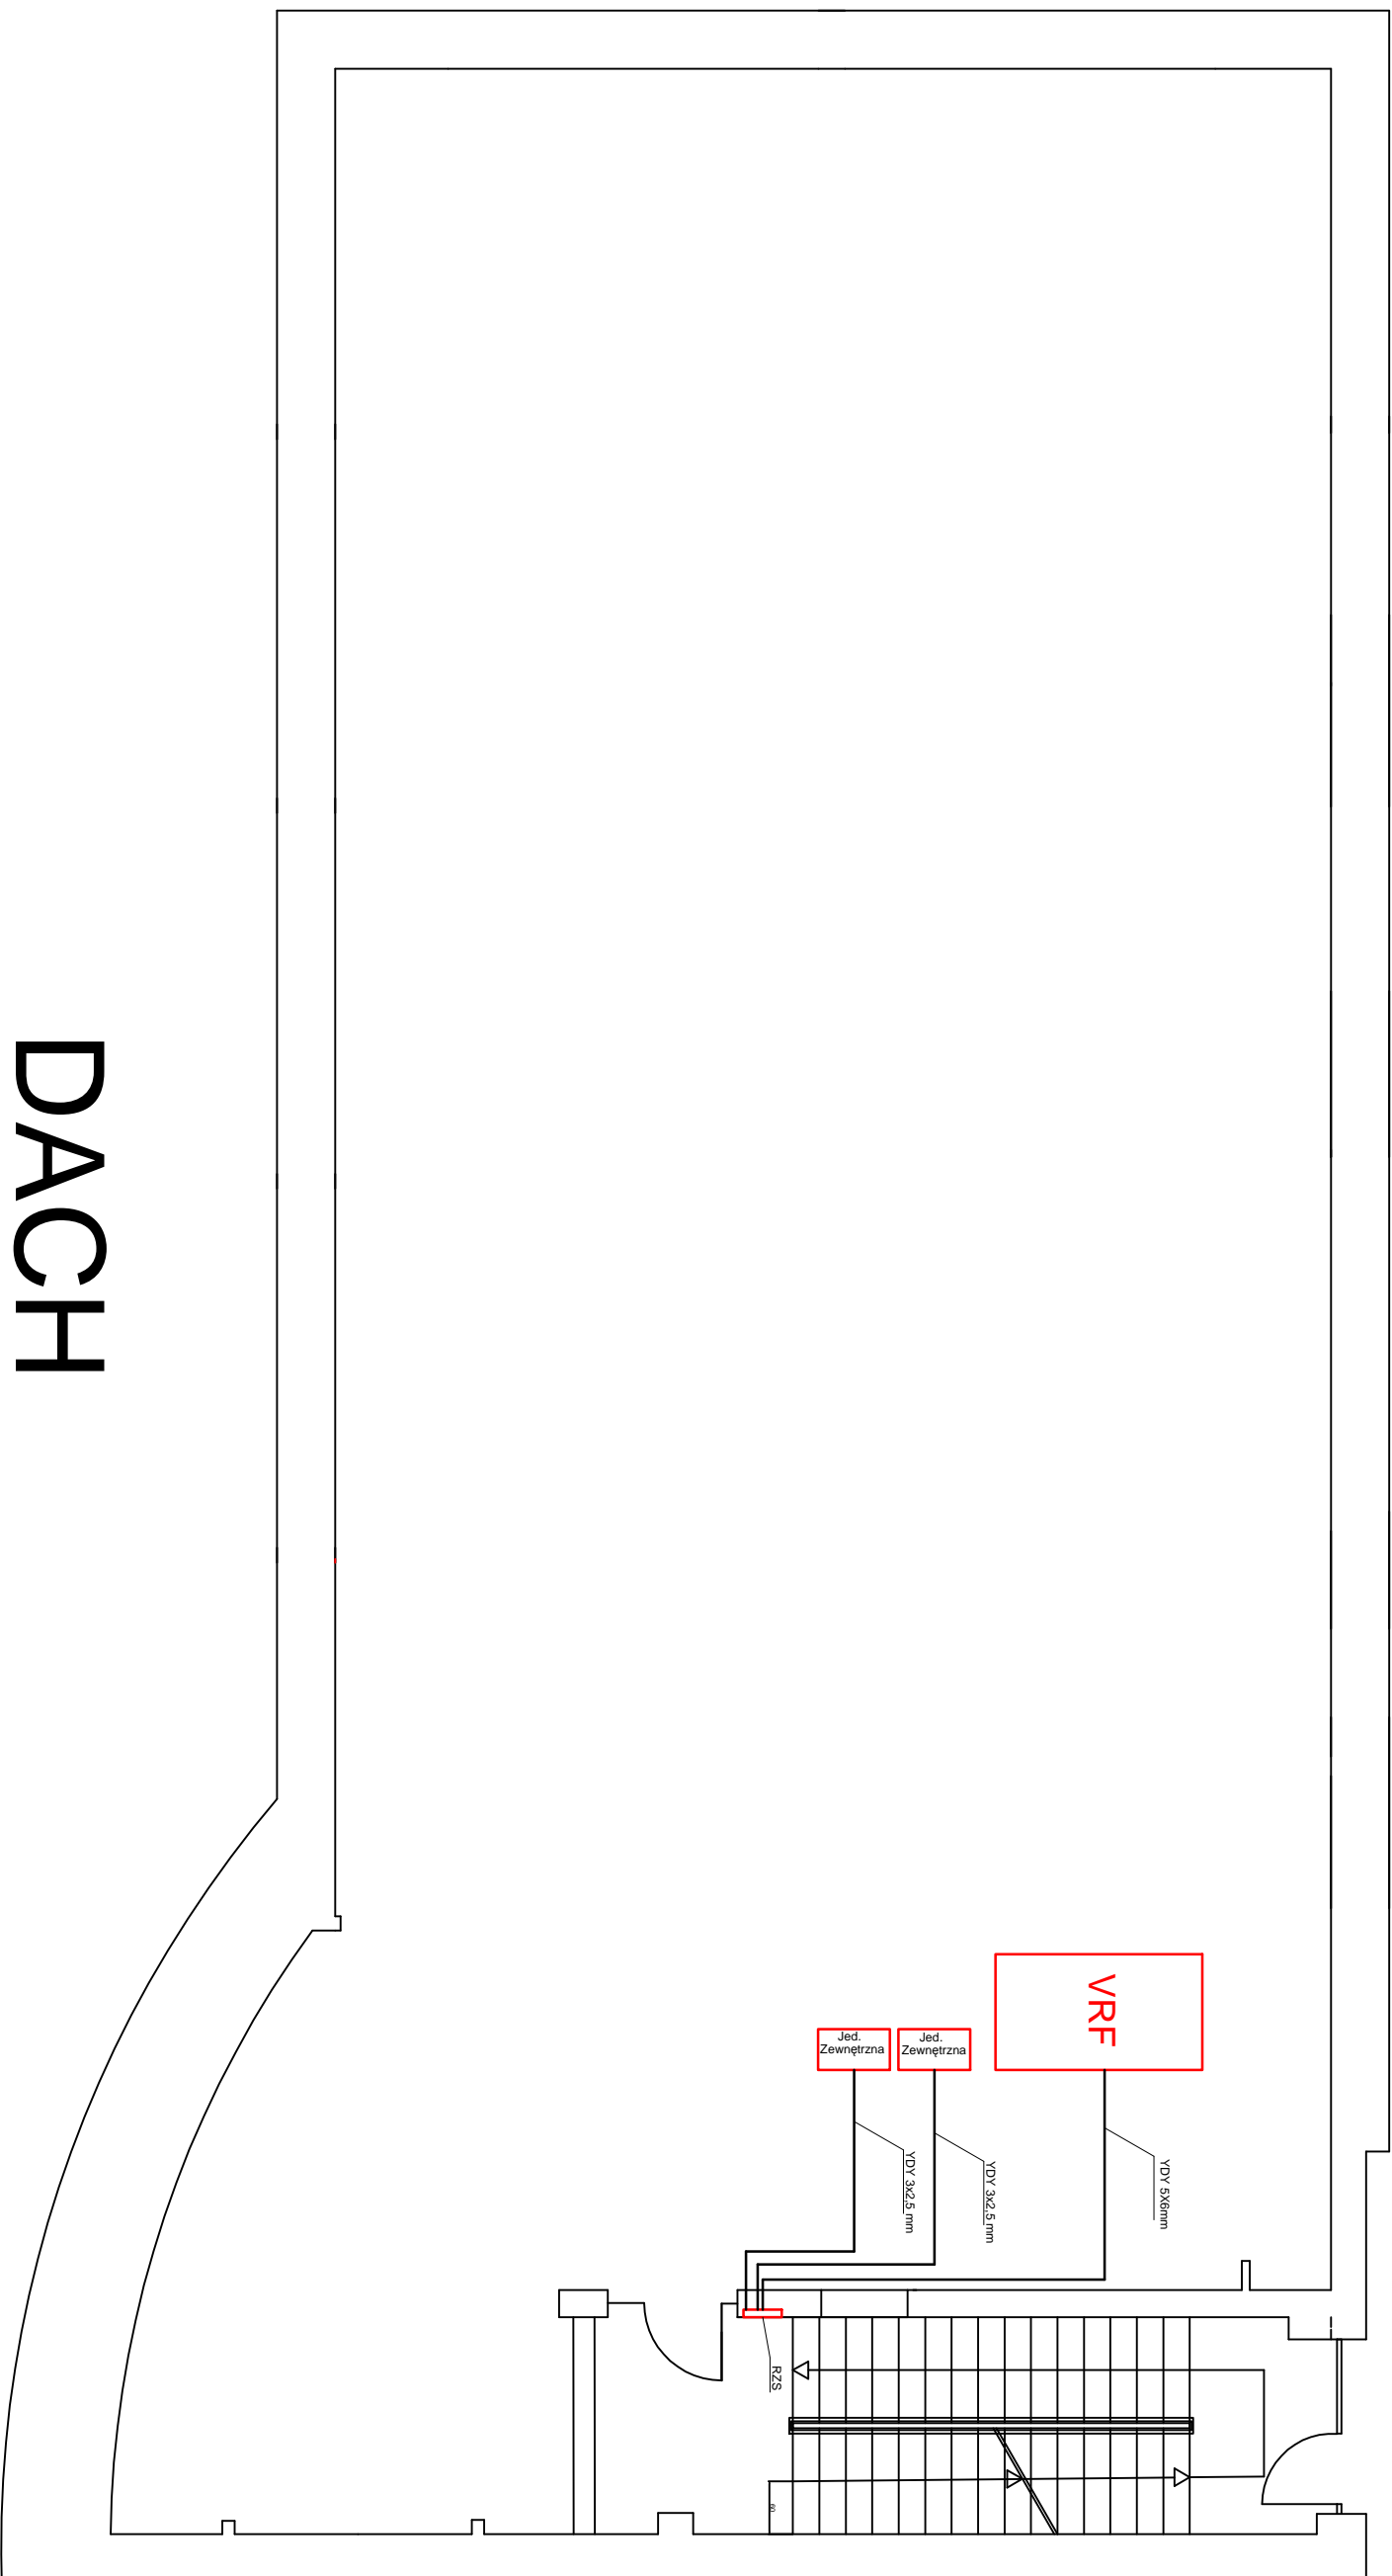

Projektowanie Instalacji Sani

PRZEDMIOT RYSUNKU
ZASILENIE VRF
II piętro

1:100

SKALA

02.2016

DATA

PROJEKTOWAŁ

OPRACOWAŁ

SPRAWDZIŁ

NR ZLECENIA